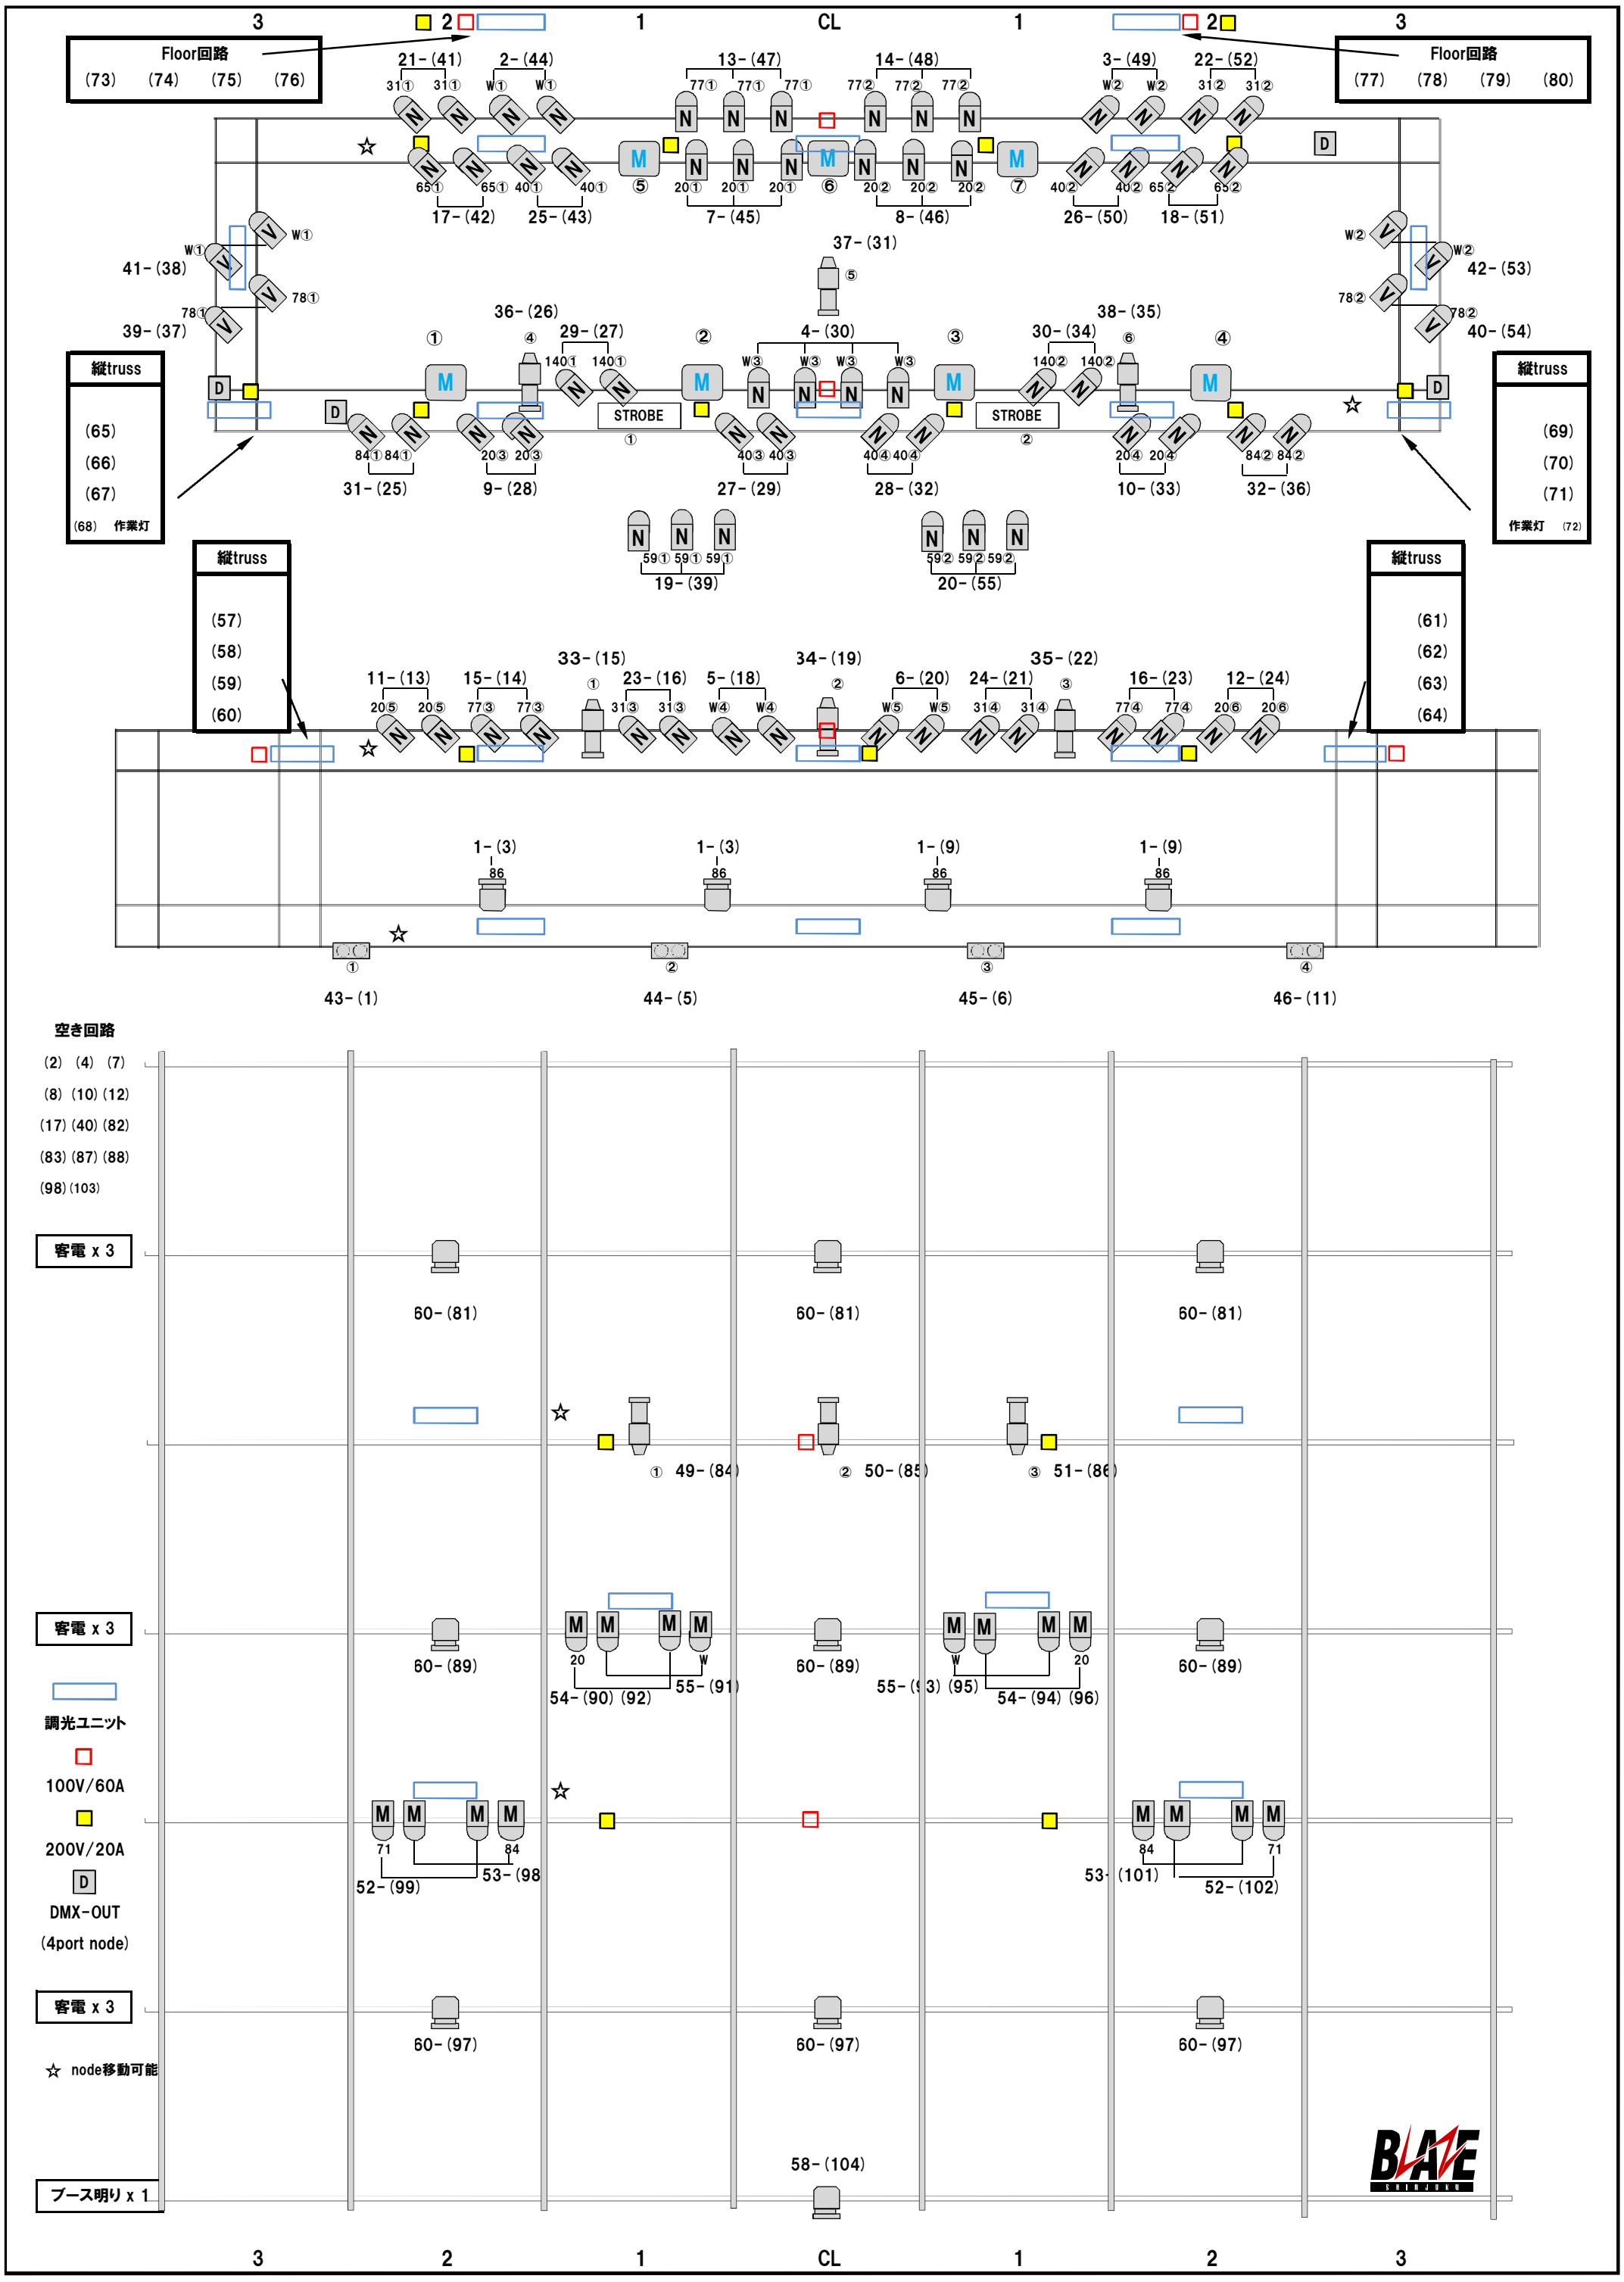
3
2
1
CL
1
2
3
Floor回路
(73) (74) (75) (76)
Floor回路
(77) (78) (79) (80)
21-(41)
2-(44)
13-(47)
14-(48)
3-(49)
22-(52)
17-(42)
25-(43)
7-(45)
8-(46)
26-(50)
18-(51)
37-(31)
41-(38)
42-(53)
39-(37)
40-(54)
36-(26)
29-(27)
4-(30)
30-(34)
38-(35)
縦truss
(65)
(66)
(67)
(68) 作業灯
縦truss
(69)
(70)
(71)
作業灯 (72)
STROBE
STROBE
31-(25)
9-(28)
27-(29)
28-(32)
10-(33)
32-(36)
19-(39)
20-(55)
縦truss
(57)
(58)
(59)
(60)
縦truss
(61)
(62)
(63)
(64)
33-(15)
34-(19)
35-(22)
11-(13)
15-(14)
23-(16)
5-(18)
6-(20)
24-(21)
16-(23)
12-(24)
1-(3)
1-(3)
1-(9)
1-(9)
43-(1)
44-(5)
45-(6)
46-(11)
空き回路
(2) (4) (7)
(8) (10) (12)
(17) (40) (82)
(83) (87) (88)
(98) (103)
客電 x 3
60-(81)
60-(81)
60-(81)
49-(84)
50-(85)
51-(86)
客電 x 3
60-(89)
54-(90) (92)
55-(91)
60-(89)
55-(93) (95)
54-(94) (96)
60-(89)
調光ユニット
100V/60A
200V/20A
D
DMX-OUT
(4port node)
52-(99)
53-(98)
53-(101)
52-(102)
客電 x 3
60-(97)
60-(97)
60-(97)
☆ node移動可能
58-(104)
ブース明り x 1
3
2
1
CL
1
2
3

2011/05